


Кладовая 7.60 м2

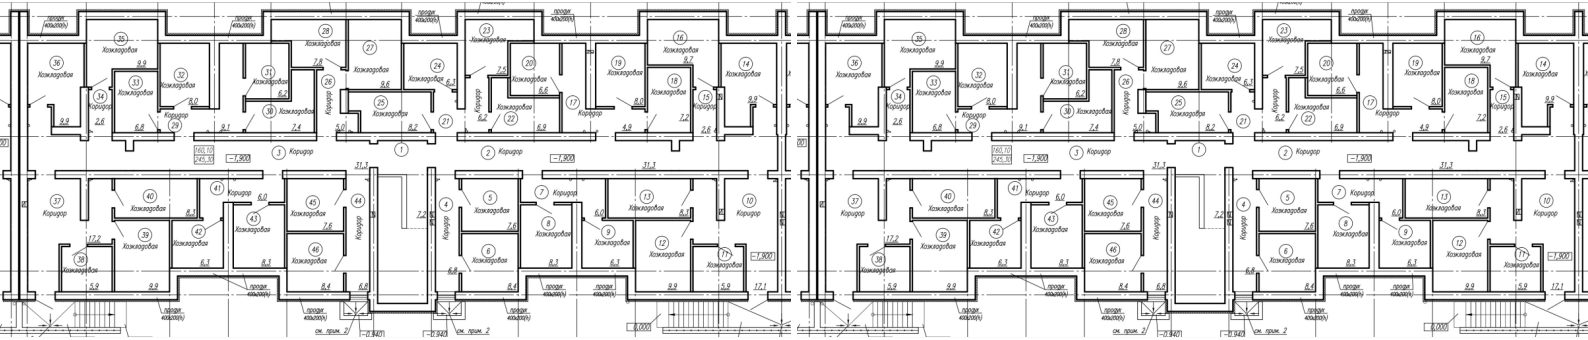

Планировка

На этаже

Номер:

5/3