


Кладовая 8.20 м2

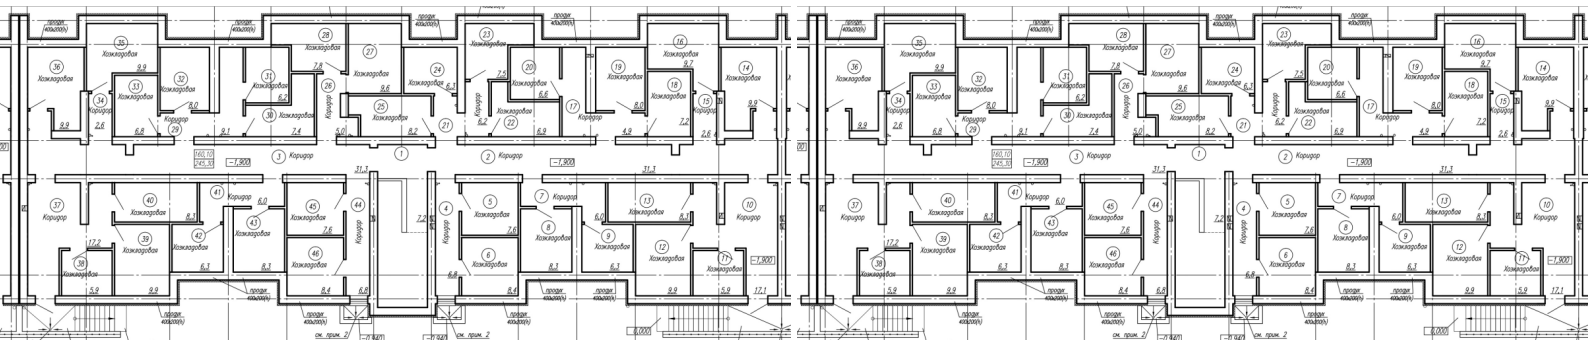

Планировка

На этаже

Номер:

25/3