


Кладовая 9.70 м2

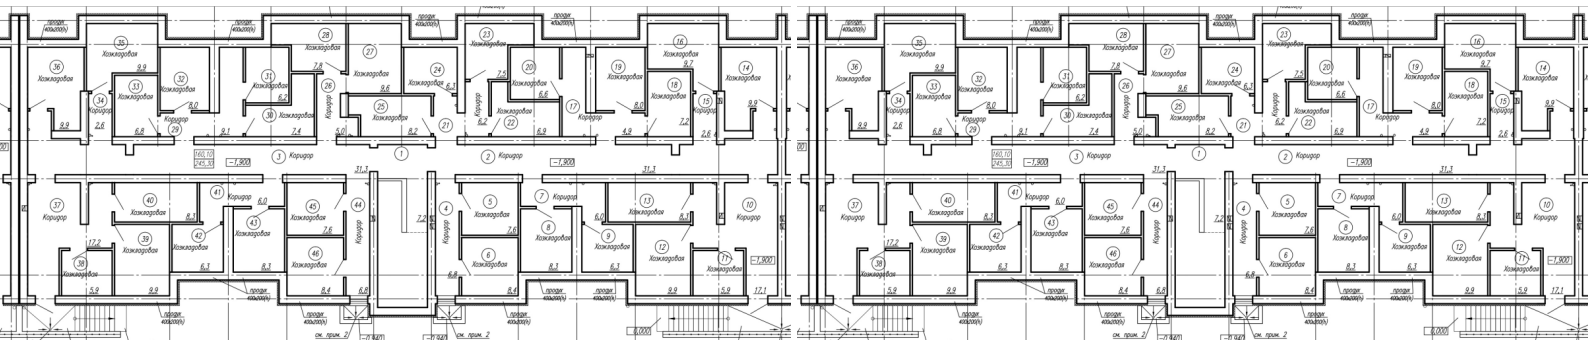

Планировка

На этаже

291 000 ₽

Номер:

16/3