


Кладовая 9.90 м2

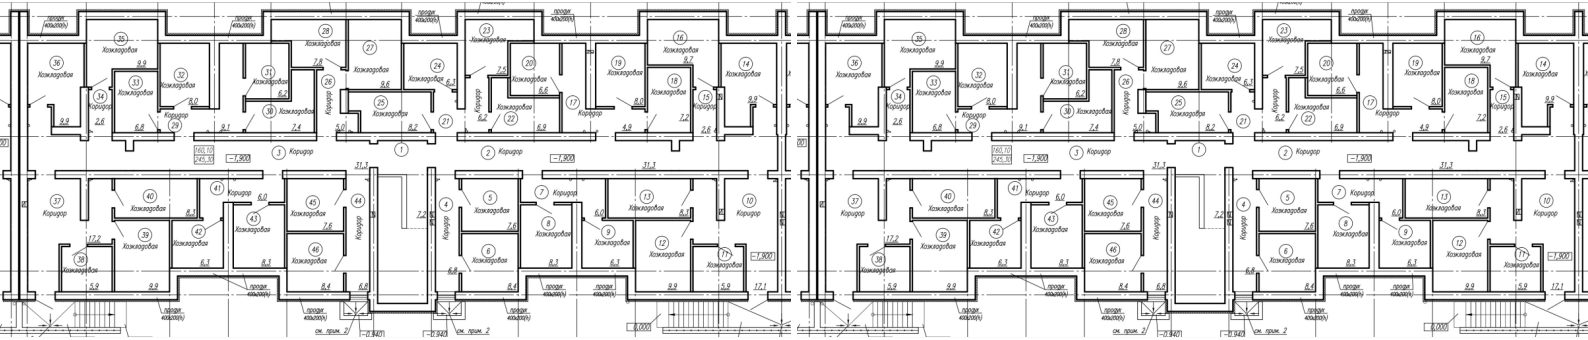

Планировка

На этаже

Номер:

14/3