


Кладовая 6.20 м2

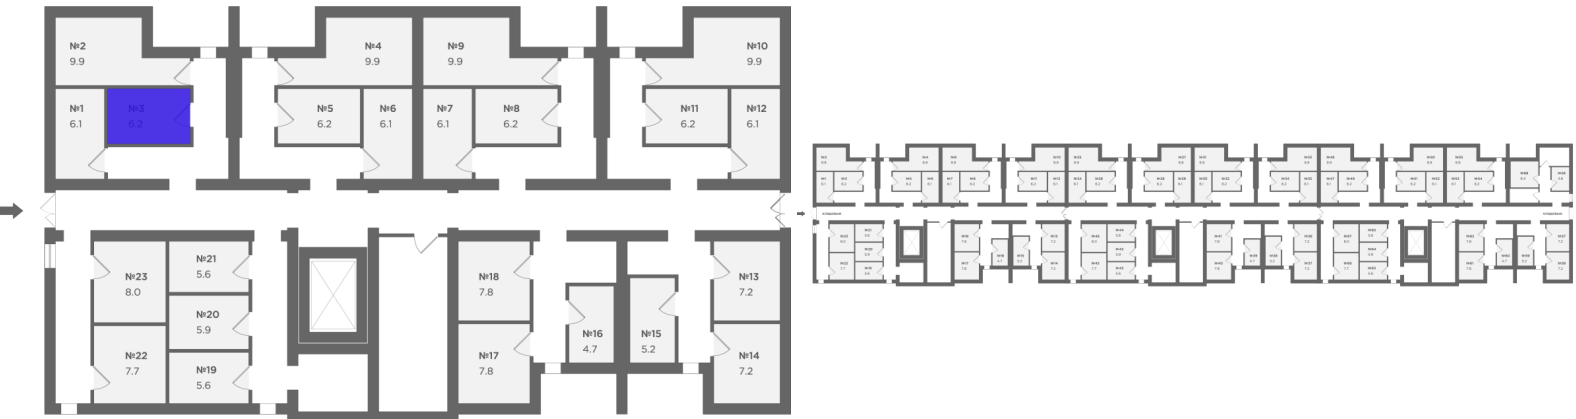

Планировка

На этаже

Номер: 3

Ввод в эксплуатацию: I квартал 2026