


## Кладовая 7.50 м2

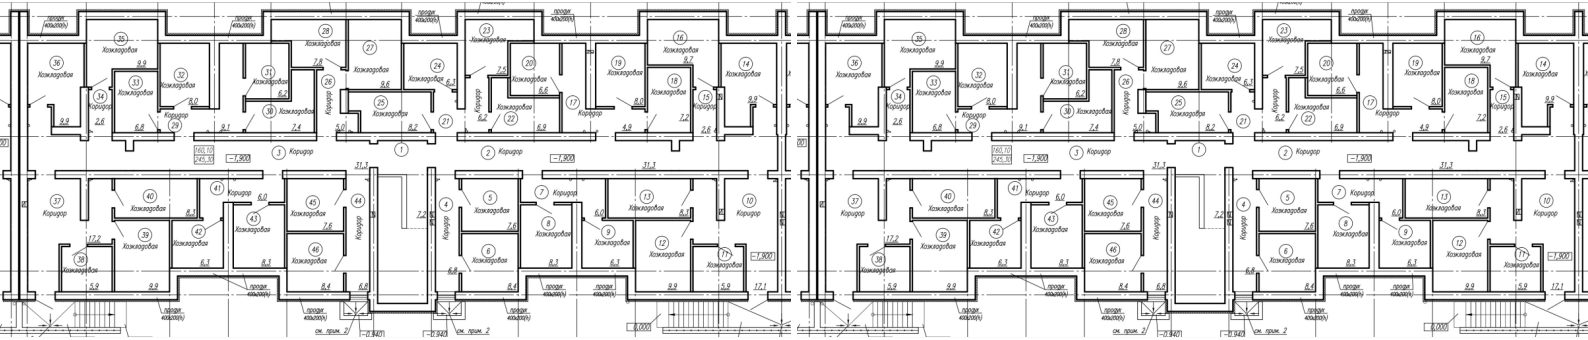

Планировка

На этаже

Номер:

23/3