


Кладовая 8.30 м2

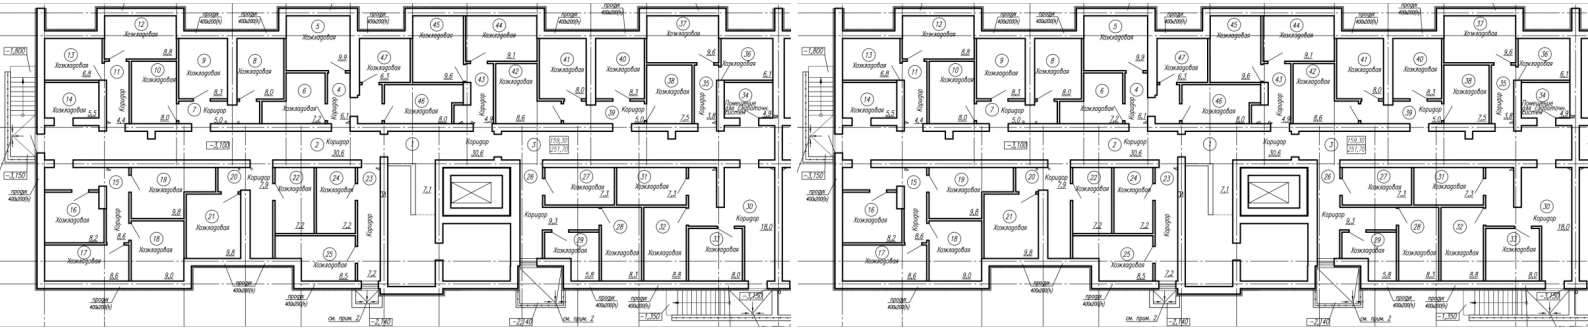

Планировка

На этаже

Номер:

40/1