


Кладовая 9.10 м2

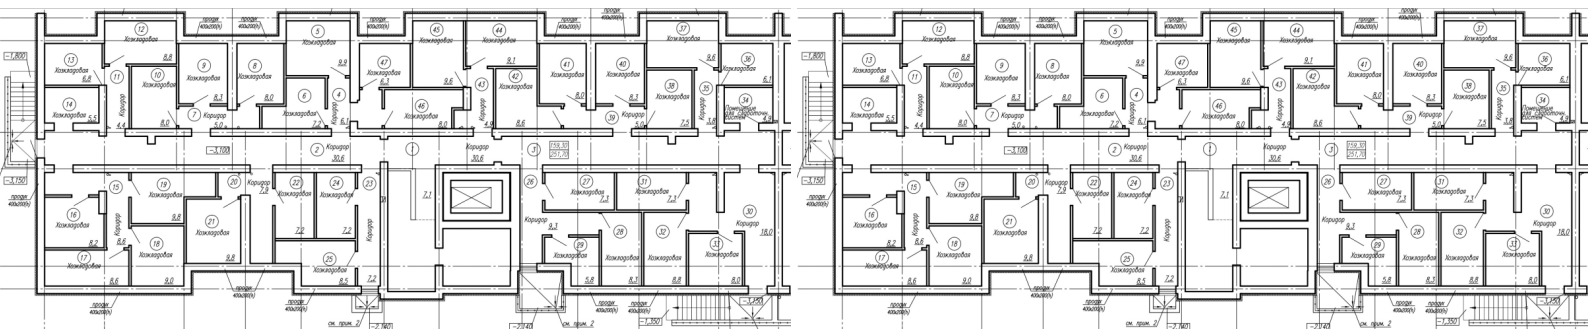

Планировка

На этаже

Номер:

44/1