


Кладовая 9.60 м2

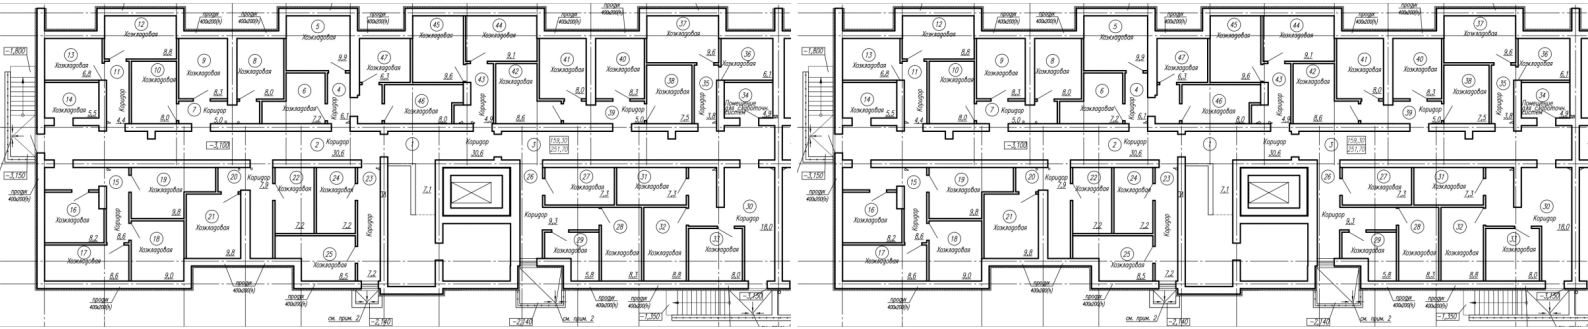

Планировка

На этаже

Номер:

45/1